


Krb s dřevníkem v půdorysu

Okótované osazení: šířka sestavy, část venku, zapuštění do zdi a zbývající stěna. Vložka 737 × 399 mm podle PDF.

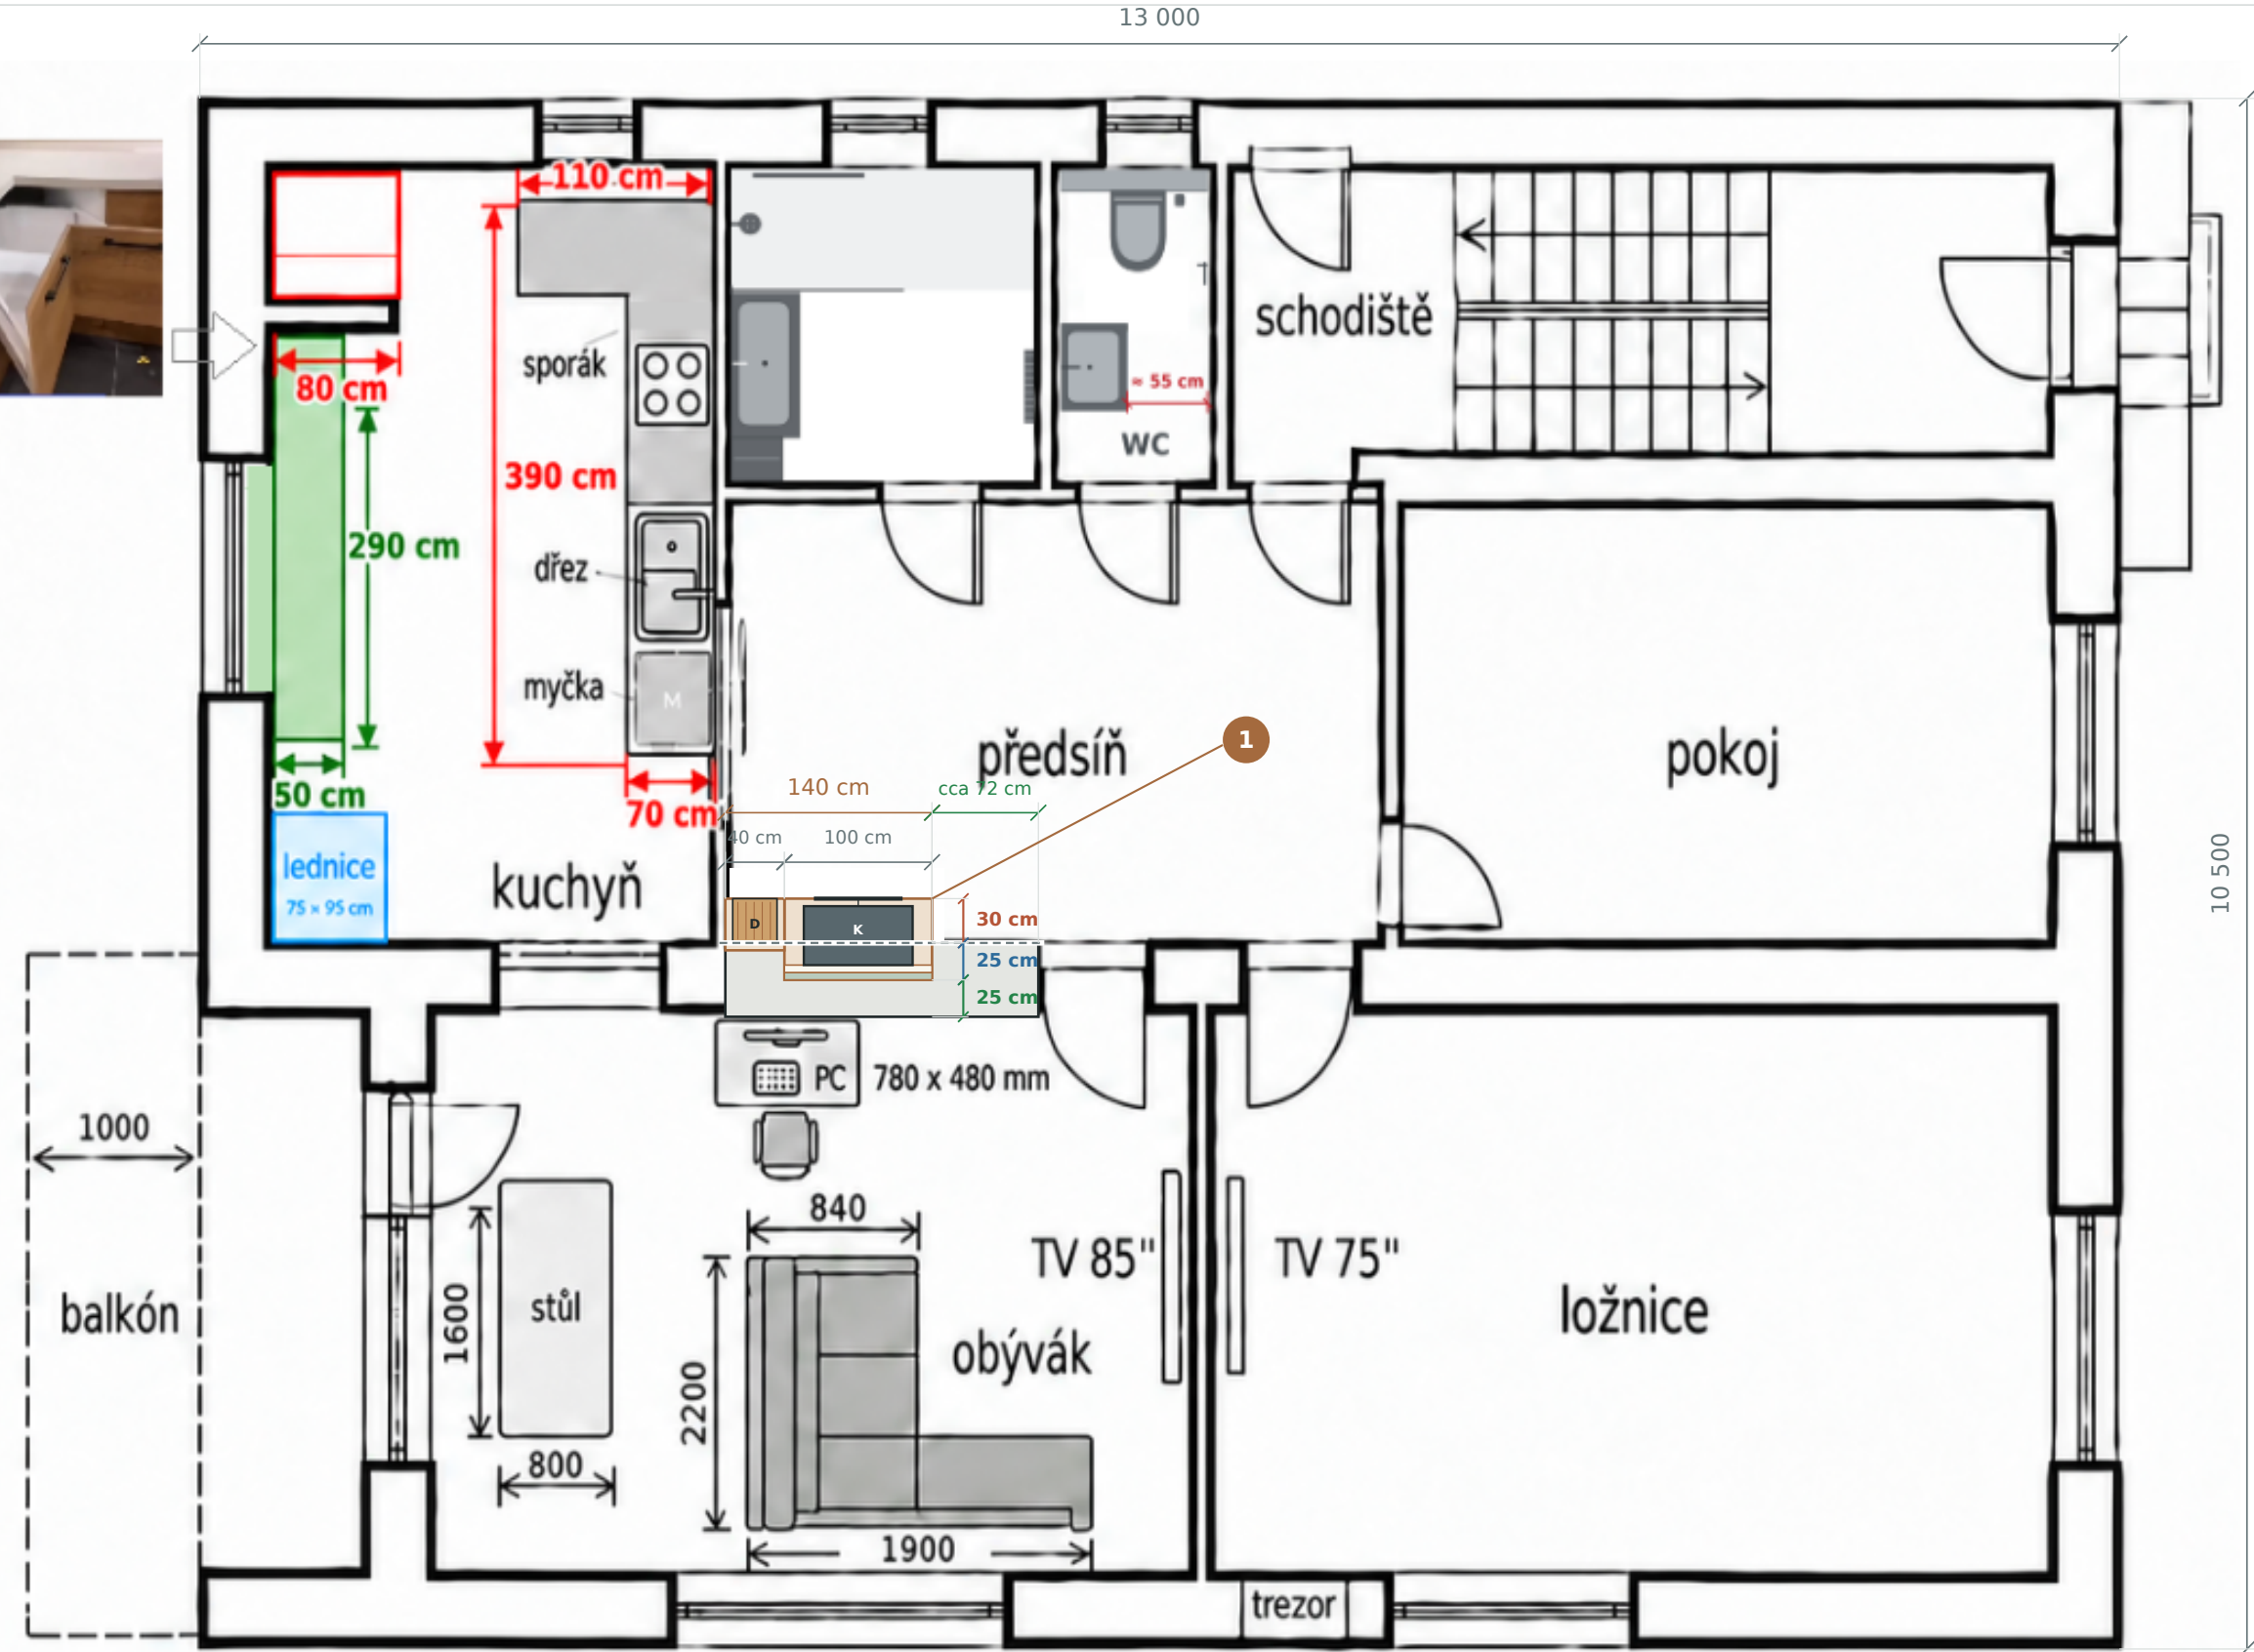

1 Krb + dřevník

Vložka podle PDF

737 × 399 mm

Krb - navržený modul

1 000 × 550 mm

Dřevník - navržený modul

400 × 350 mm

Celková šířka sestavy

1 400 mm

Vyložení do předsíně

300 mm

Zapuštění krbové části

250 mm

Tloušťka hlavní zdi

500 mm podle zadání

Zdivo zbývající za krbem

250 mm

Volný úsek stěny k dveřím

cca 720 mm - odečet z rastru

Orientace

Dřevník je u rohu s kuchyní. V tomto půdorysu je vlevo; při pohledu na čelo krbu z předsíně je vpravo, jako na poslední vizualizaci.

Rozměrový detail


Na straně 2 je zvětšení v měřítku 1 : 10, včetně návaznosti na 200 mm před čelem u dveřního otvoru.

M 1 : 50 Při tisku na A3 ve 100 %. Vložka a sestava jsou zakreslené v uvedeném měřítku.

Barvy kót: červeně venku, modře ve zdi, zeleně zbývající zeď. Délka cca 72 cm je odečet z rastrového podkladu.

Rozměrový detail sestavy

Půdorysný detail M 1 : 10 při tisku na A3 ve 100 % | dřevník u rohu, krb směrem do délky stěny

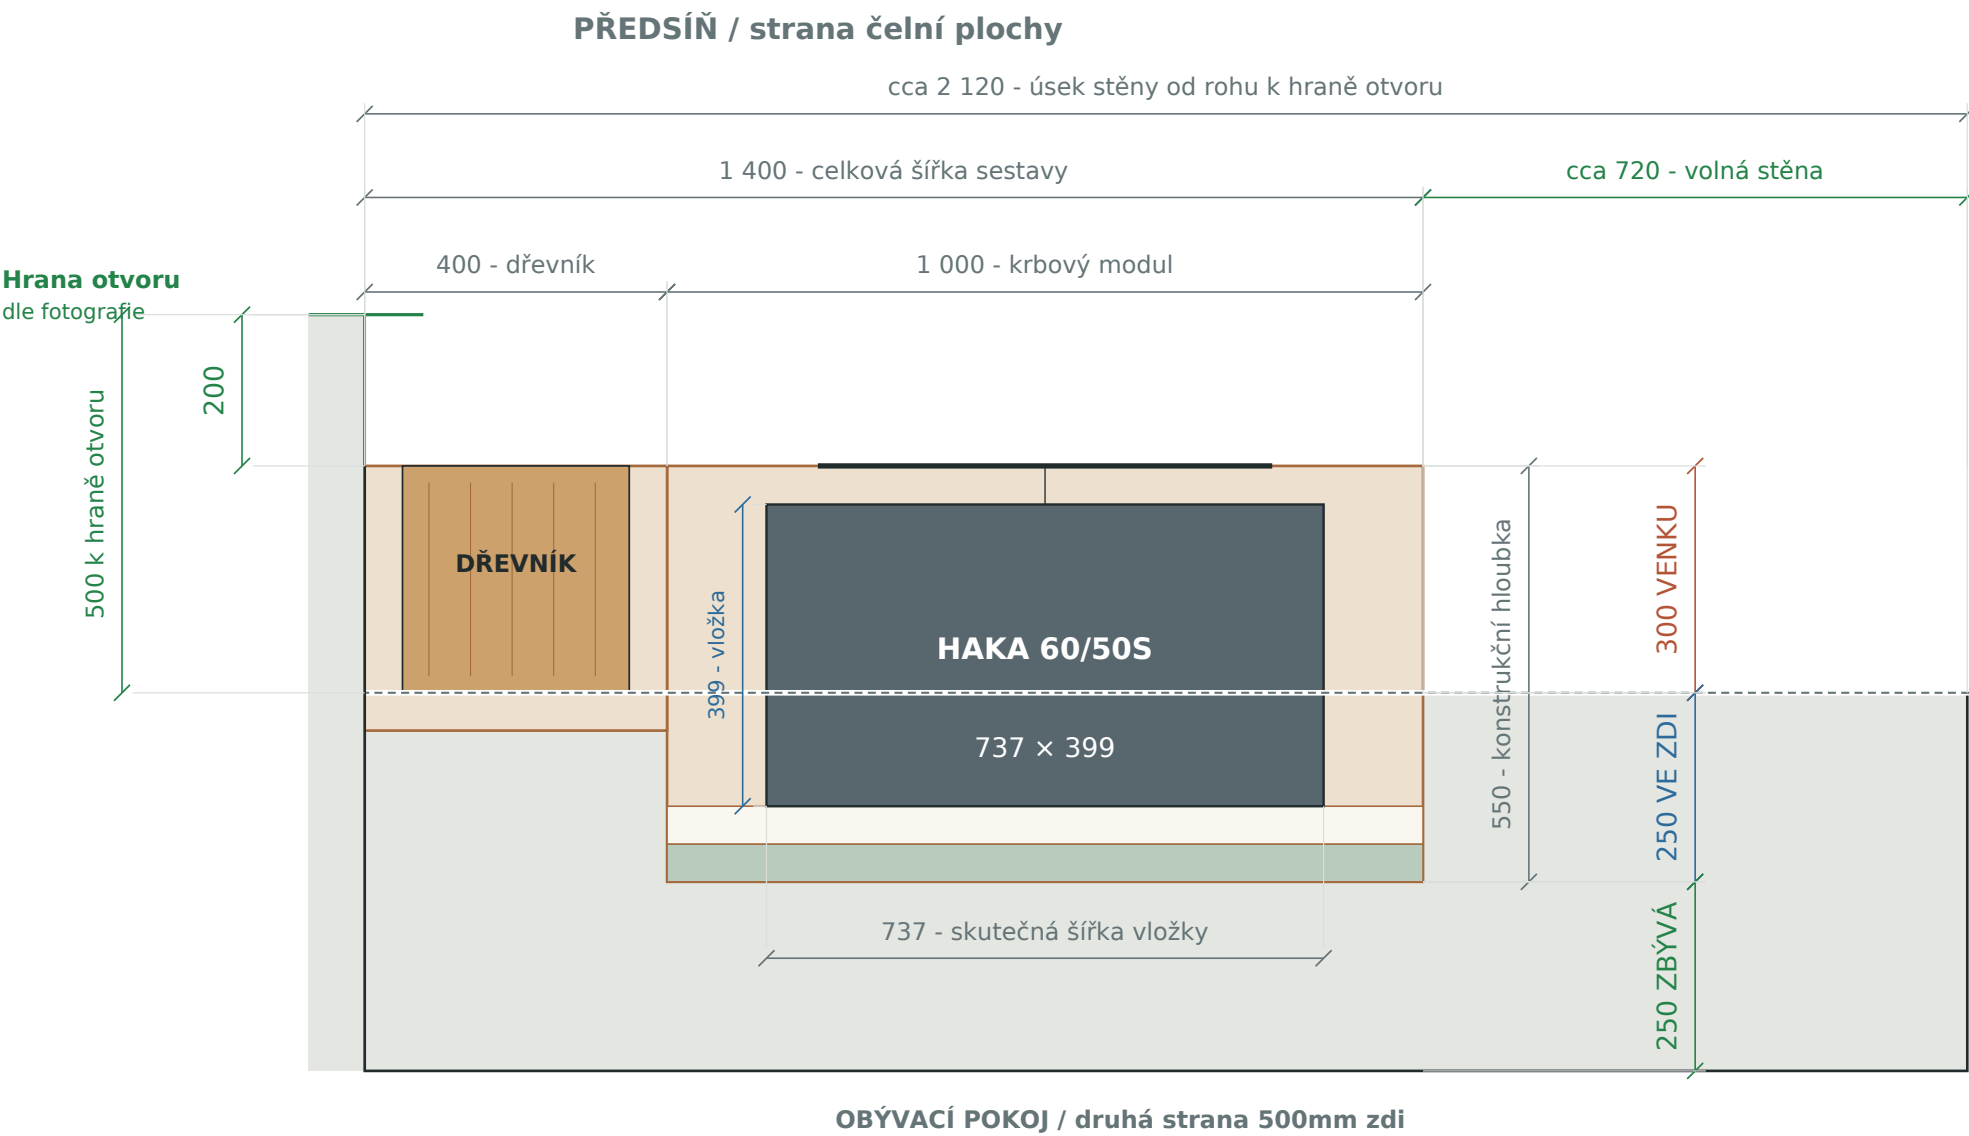

Rozměry z PDF výrobce

Model
HOXTER HAKA 60/50S

Půdorysný obrys vložky

737 × 399 mm

Rozměr dvířek

601 × 494 mm

Výška podle základního výkresu

1 036 mm + nohy 50-110 mm

Odkouření / spalovací vzduch

Ø 180 mm / Ø 125 mm

Rozměry z návrhu obestavby

Šířka 1 400 mm = dřevník 400 mm + krbová část 1 000 mm. Dřevník má světlou niku cca 300 × 1 500 × 300 mm (š × v × hl). Tyto rozměry nejsou rozměry výrobku z technického listu.

Hloubková bilance krbové části

399 vložka + 50 zadní mezera + 50 referenční izolace + 51 rezerva na čelní detail = 550 mm. Z toho je 300 mm venku a 250 mm ve zdi. Za obestavbou zbývá 250 mm zdiva. Dřevník: 300 mm venku + 50 mm ve zdi.

Zbývající stěna a dveře

Vedle sestavy zůstává k otvoru ve stejné stěně cca 720 mm (cca 2 120 – 1 400). Jde o odečet z rastrového půdorysu, nikoli zaměřený rozměr.

Zelená kóta 200 mm je další rozměr: zbývající úsek kolmé stěny mezi čelem obestavby a hranou otvoru z fotografie (500 – 300). Tato hrana je v detailu schematická; v rastrovém půdorysu není jednoznačně zakreslena.

Legenda

- obestavba
- vložka 737 × 399
- dřevník
- zadní izolace

Čárkovaná čára: původní líc hlavní stěny.

Těleso vložky má skutečné rozměry z PDF. Rozměry obestavby, dřevníku a izolační skladby zůstávají návrhové; konečný rám a montážní detail musí potvrdit kamnář. Dřevník je oddělená nika, nikoli konvekční přívod vzduchu.

Zapuštění 250 mm do 500mm zdi a únosnost konstrukcí nejsou tímto výkresem staticky ověřeny. Kolmá stěna a hrana otvoru jsou v detailu schematické; nepředstavují návrh bourání nebo změny otvoru.

Zdroj rozměrů vložky: příložený haka-60-50s-cz.pdf, technická data 06/2026, strany 1-3.